



PROSPETTO SU VIALE DEL SOLE Scala 1:200


N.B. Le dimensioni e le posizioni delle aperture sono puramente indicative; esse verranno dimensionate e posizionate sulla base del progetto architettonico.

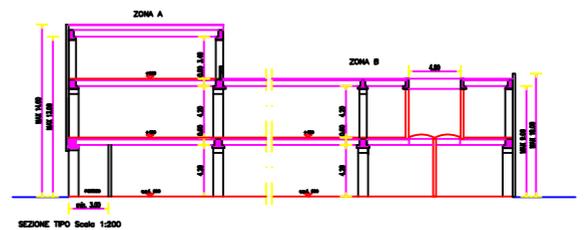

SEZIONE TIPO Scala 1:200

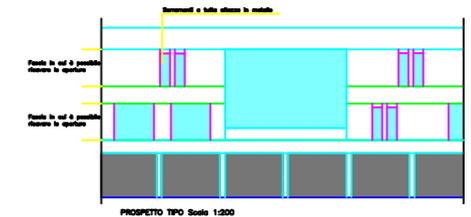

PROSPETTO TIPO Scala 1:200

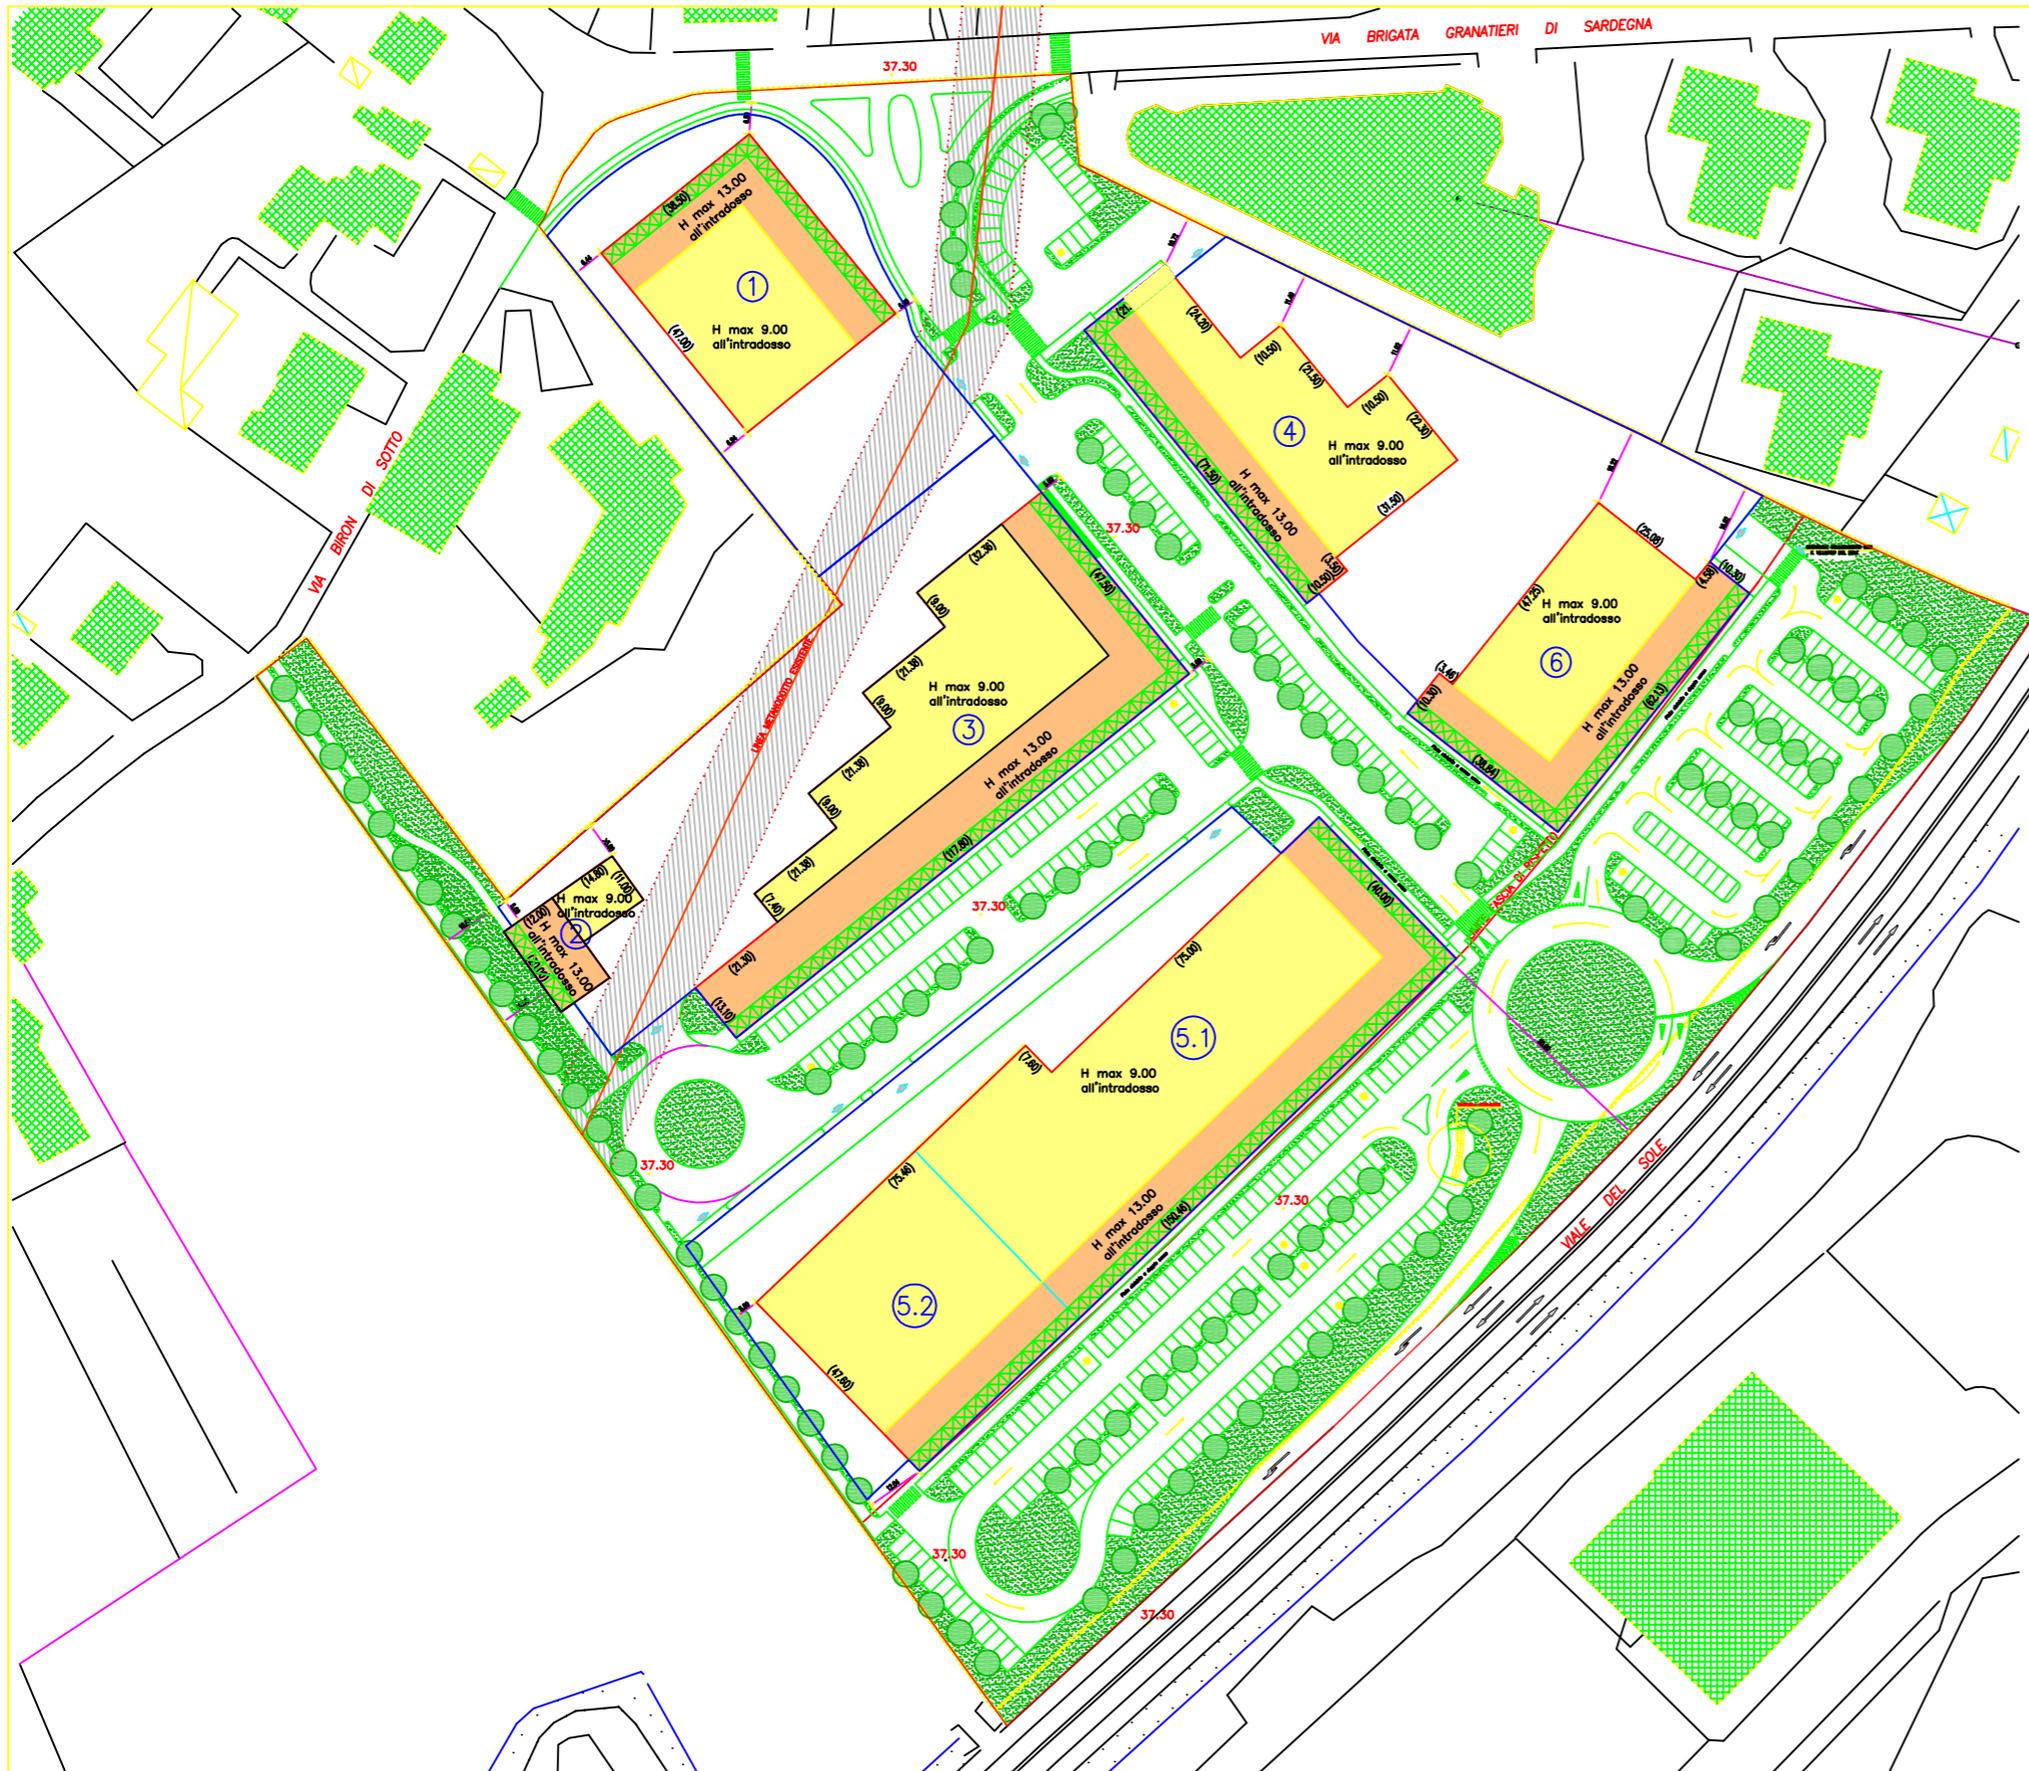

EDIFICI	VOL. MAX EDIFICABILE MC	VOL. MAX ASSEGNATO *	S.U. MAX COMM./ANN. MQ	S.U. MAX ART./IND. MQ	TOTALE S.U. ASSEGNATA MQ	H. MAX ZONA A M	H. MAX ZONA B M
EDIFICIO 1	16.082,00	19.813,00	---	3.642,00	3.642,00	13,00	9,00
EDIFICIO 2	3.731,00		415,00	430,00	845,00	13,00	9,00
EDIFICIO 3	36.526,00		5.979,80	2.322,40		13,00	9,00
EDIFICIO 4	20.303,00		3.893,75	722,00		13,00	9,00
EDIFICIO 5.1	42.144,00	119.287,00	150,00	9.429,05	27.115,00	13,00	9,00
EDIFICIO 6	20.314,00		4.077,00	541,00		13,00	9,00
EDIFICIO 5.2	19.000,00	19.000,00	1.945,00	2.405,00	4.350,00	13,00	9,00
TOTALE	158.100,00	158.100,00	16.480,55	19.491,45	35.952,00		

\* N.B. VOLUME MASSIMO ASSEGNATO CON DELIBERA DEL C.C. N. 49 DEL 04.05.1993  
 N.B. LA S.U. ED IL RELATIVO VOLUME VERRANNO CALCOLATI APPLICANDO LE RELATIVE SPECIFICHE DELLE N.T.A. DEL P.R.G.



PLANIMETRIA Scala 1:500




Comune di Vicenza Regione del Veneto

---

**PIANO URBANISTICO ATTUATIVO**  
**GRANATIERI DI SARDEGNA**

---

Data: Gennaio 2005  
 Scala: 1:500 1:200  
 Tav. N. 13

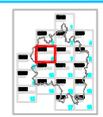

---

**PROGETTO:**  
 PLANIVOLUMETRICO DELLE MASSE DEGLI EDIFICI

---

Il Direttore del Settore Urbanistica  
 Il Direttore del Dipartimento Territorio  
 Il Sindaco  
 Il Segretario Generale

Arch. Franco Zanella  
 Arch. Lorella Bressanello  
 Dott. Enrico Hillweck  
 Dott. Domenico Giuliani